


12 AUG. 1996

afgepaald op 16 juli 1996
volgens onderstaande schets conform opmetingsplan
van landmeter A. De Rop dd. 23 juni 1978


Gemeente ZÛERSEL
Afd. 1, Sectie D
nr 107 H6


L. DE ROP
Landmeter-expert

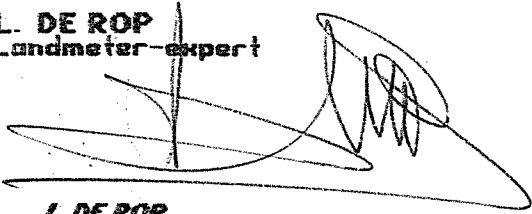

L. DE ROP


landmeter-expert, M.S.O.G.
Zuersel, St. Antoniusbaan 85
Zandhoven, Zandbeekstraat 27
tel/fax: 03/385.03.18-484.54.86

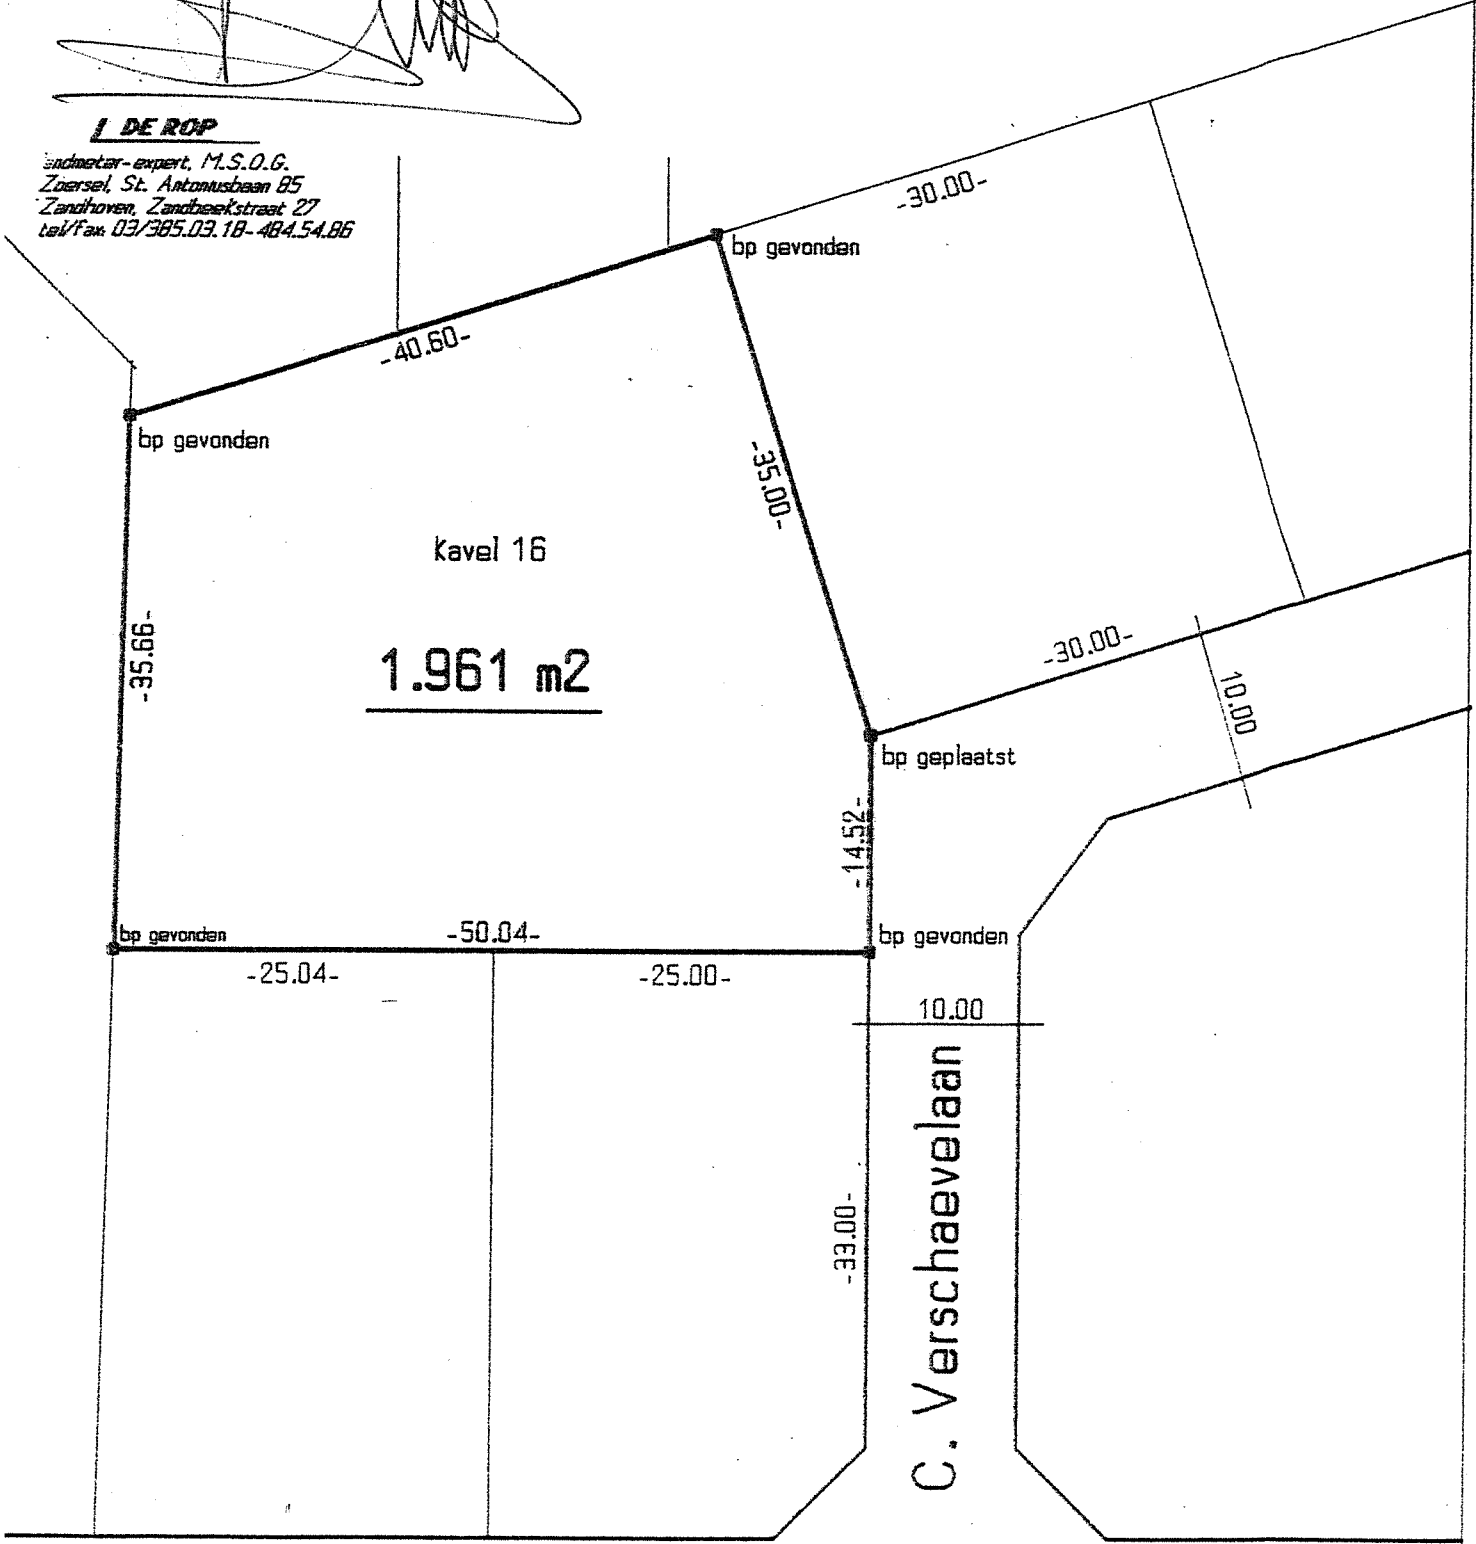

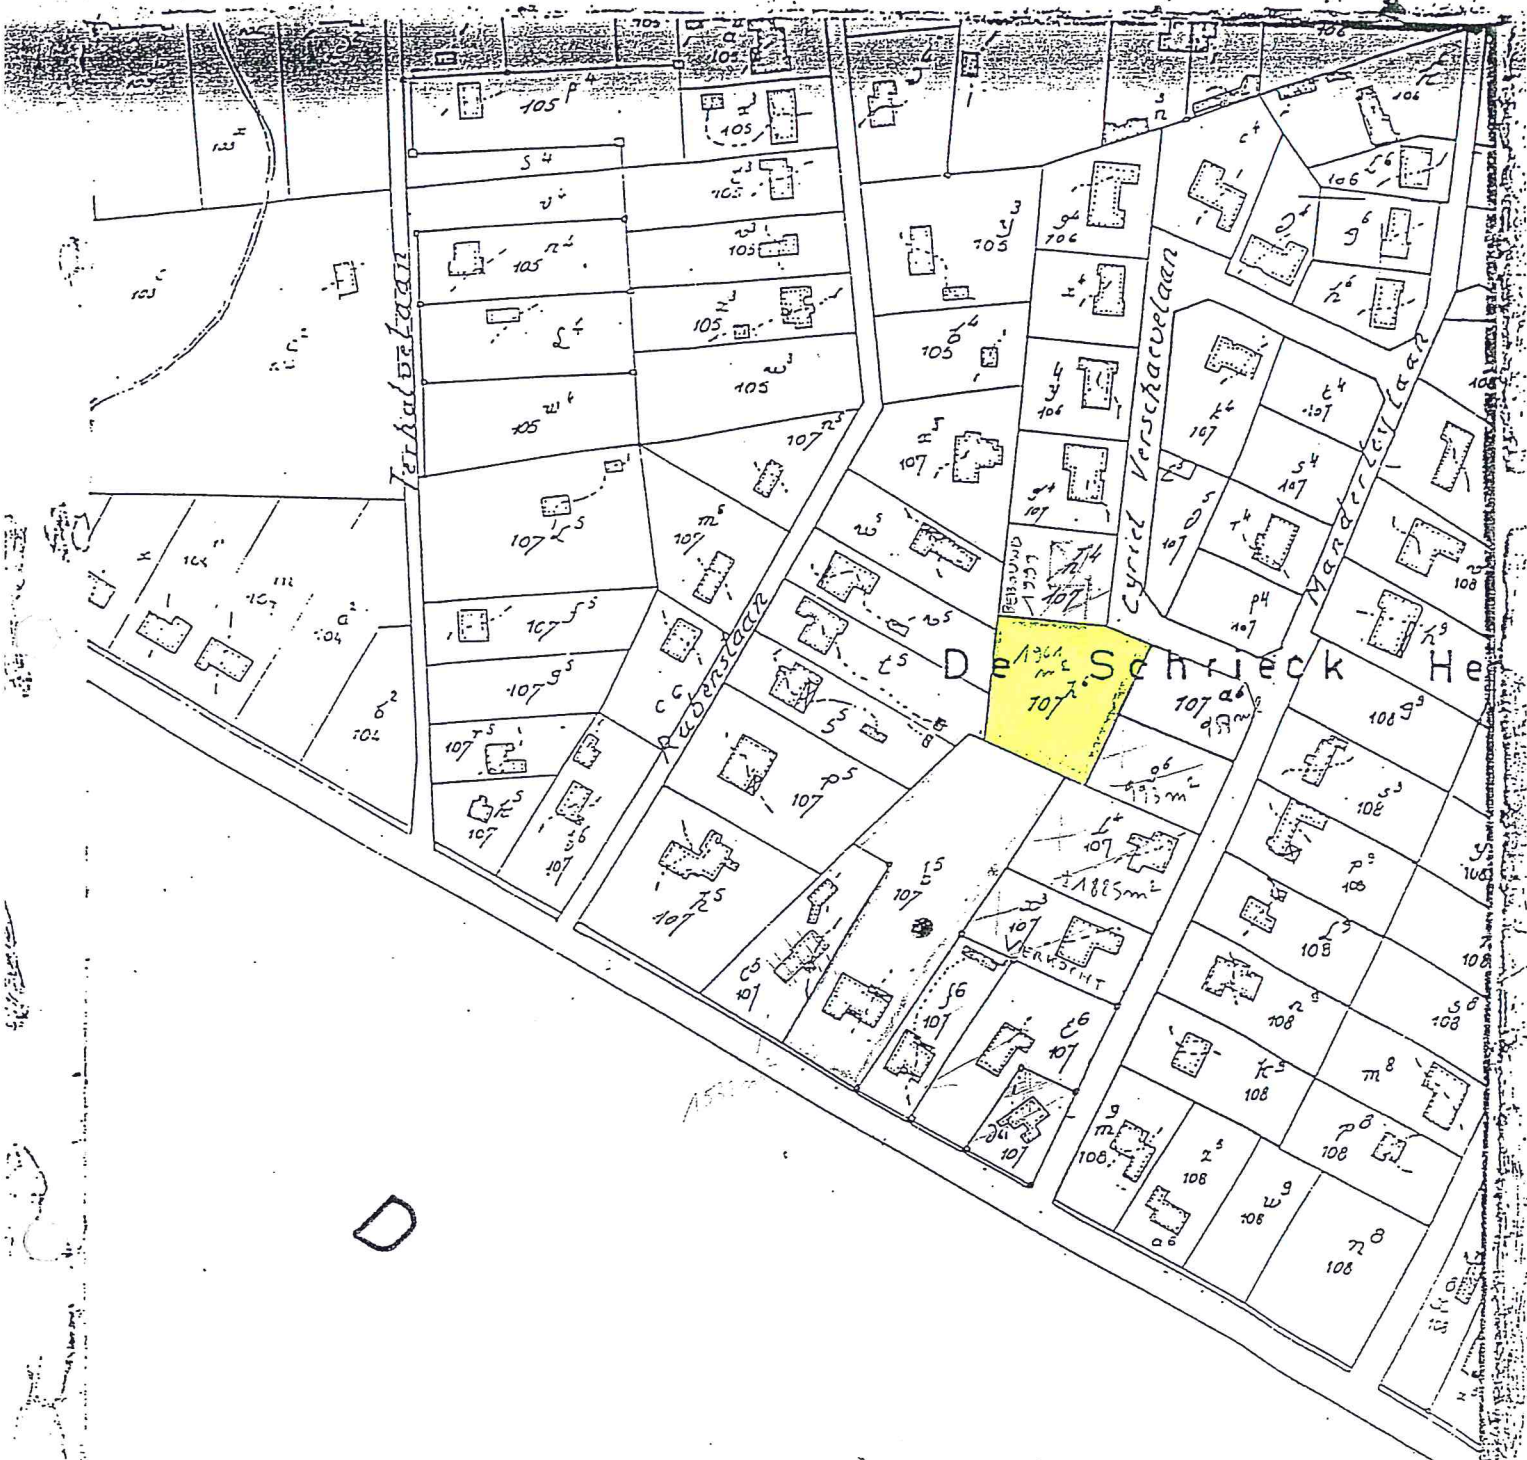

Schaal: 1/2500

Vergelding	F.
Vaste vergelding	
Totaal	200

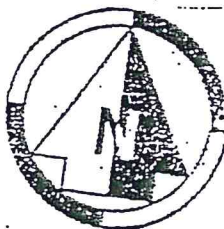

Afschrift verboden (1)

Nr. 293 van het register 437

Vergelding: 200,-

Eensluidend verklaard met de aanduidingen van het plan

ANTWERPEN 1997

de Inspecteur

(1) De administratie behoudt zich voor haar rechten te doen gelden voor de rechtbanken tegen diegenen die dit verbod niet mochten eerbiedigen.